
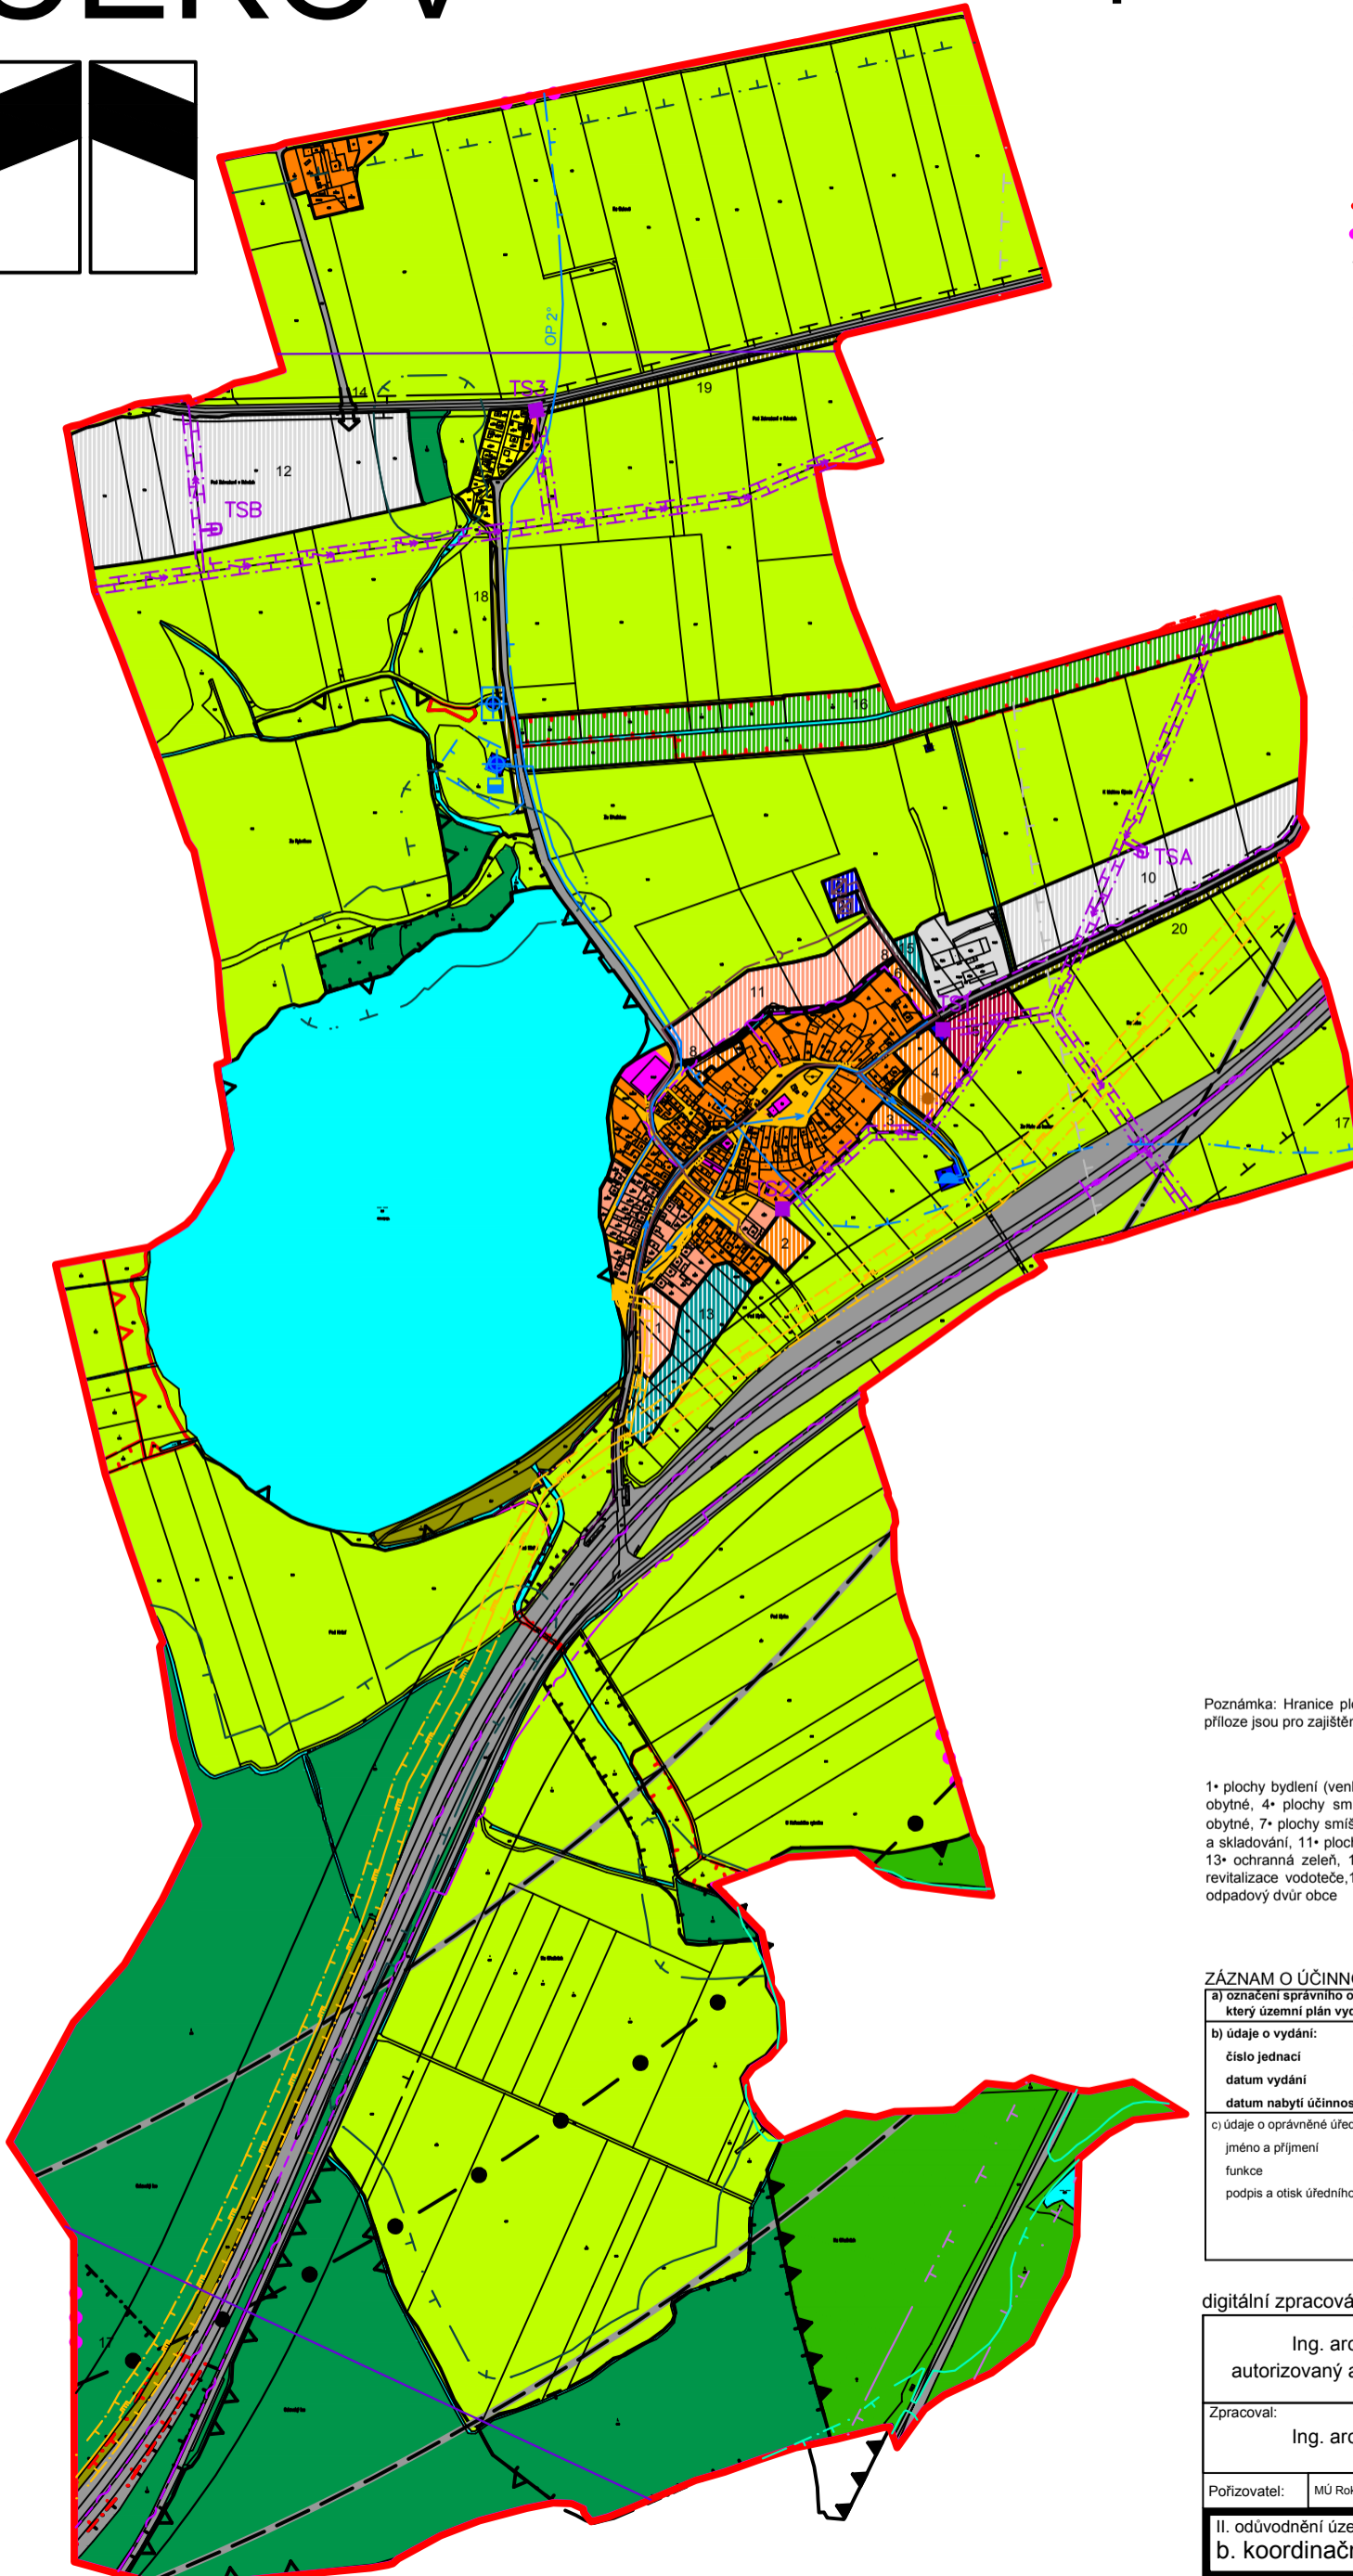


CEKOV

územní plán ● 1 : 5000

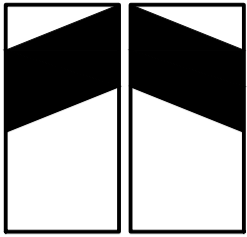

stabilizované plochy	plochy změn	územní rezervy	
			hranice území obce - řešené území
			hranice katastrů
			hranice zastavěného území
			plochy bydlení
			plochy rekreace
			plochy občanského vybavení
			plochy veřejných prostranství
			plochy smíšené obytné
			plochy dopravní infrastruktury
			plochy technické infrastruktury
			plochy výroby a skladování
			plochy smíšené výrobní
			plochy vodní a vodohospodářské
			plochy zemědělské
			plochy lesní
			plochy přírodní
			plochy smíšené nezastavěného území
			plochy ochranné zelené
			ÚSES - regionální biocentrum
			ÚSES - regionální biokoridor
			ÚSES - lokální biocentrum
			ÚSES - lokální biokoridor
			ochranná pásma lesa (50m)
			ochranná pásma - pozemní komunikace
			- železnice
			- letiště
			vodní zdroje
			vodojem
			čerpací stanice vody
			hlavní vodovodní řad
			hlavní řad splaškové kanalizace
			čistištna odpadních vod
			odpadový dvůr obce
			vzdušné vedení VN 22 kV
			- OP 7(10)m
			transformační stanice 22/0,4kV
			- OP 7(10)m
			sdělovací kabely
			radioreléová trasa
			VTL plynovod - OP 4m,
			bezpečnostní pásma 20m
			hlavní STL plynovody
			regulační stanice VTL/STL
			ochranná pásma - vodních zdrojů
			ochranná pásma - energetiky
			bezpečnostní pásma plynovodu
			poddolované území
			hranice záplavového území Q100

Poznámka: Hranice ploch a jevů jsou vedeny po pozemkových hranicích, v grafické příloze jsou pro zajištění čitelnosti vedeny v souběhu.

1• plochy bydlení (venkovské bydlení), 2• plochy smíšené obytné, 3• plochy smíšené obytné, 4• plochy smíšené obytné, 5• plochy smíšené výrobní, 6• plochy smíšené obytné, 7• plochy smíšené obytné, 8• místní komunikace, 9• ČOV, 10• plochy výroby a skladování, 11• plochy bydlení (venkovské plochy), 12• plochy výroby a skladování, 13• ochranná zeleň, 14• křižovatka (vjezd do plochy 12), 15• ochranná zeleň, 16• revitalizace vodoteče, 17• koridor VR železniční tratě, 18• alej, 19• alej, 20• alej, 21• odpadový dvůr obce

ZÁZNAM O ÚČINNOSTI

a) označení správního orgánu, který územní plán vydal:	Zastupitelstvo obce Cekov
b) údaje o vydání: číslo jednací datum vydání datum nabytí účinnosti	
c) údaje o oprávněné úřední osobě pořizovatele: jméno a příjmení funkce podpis a otisk úředního razítka	Městský úřad Rokycany, odbor stavební Ing. Oldřich Dienstbier vedoucí stavebního úřadu

digitální zpracování: Ing. Pavel Korecký, <http://www.korecky.cz>

Ing. arch. Petr Tauš autorizovaný architekt ČKA 01041			
Zpracoval:	Ing. arch. Petr Tauš	formát	500/780
		datum	09/2012
Pořizovatel:	MÚ Rokycany, odbor stavební	měřítko	1:5000

II. odůvodnění územního plánu
b. koordinační výkres